


201号～1301号 専用使用面積 48.42㎡	202号～1302号 専用使用面積 40.29㎡	203号～1303号 専用使用面積 39.12㎡	204号～1304号 専用使用面積 44.47㎡	205号～1305号 専用使用面積 48.75㎡	206号～1306号 専用使用面積 39.12㎡	207号～1307号 専用使用面積 39.12㎡	208号～1308号 専用使用面積 48.75㎡	209号～1309号 専用使用面積 44.47㎡	210号～1310号 専用使用面積 39.12㎡	211号～1311号 専用使用面積 40.29㎡	212号～1312号 専用使用面積 48.42㎡
--------------------------------	--------------------------------	--------------------------------	--------------------------------	--------------------------------	--------------------------------	--------------------------------	--------------------------------	--------------------------------	--------------------------------	--------------------------------	--------------------------------

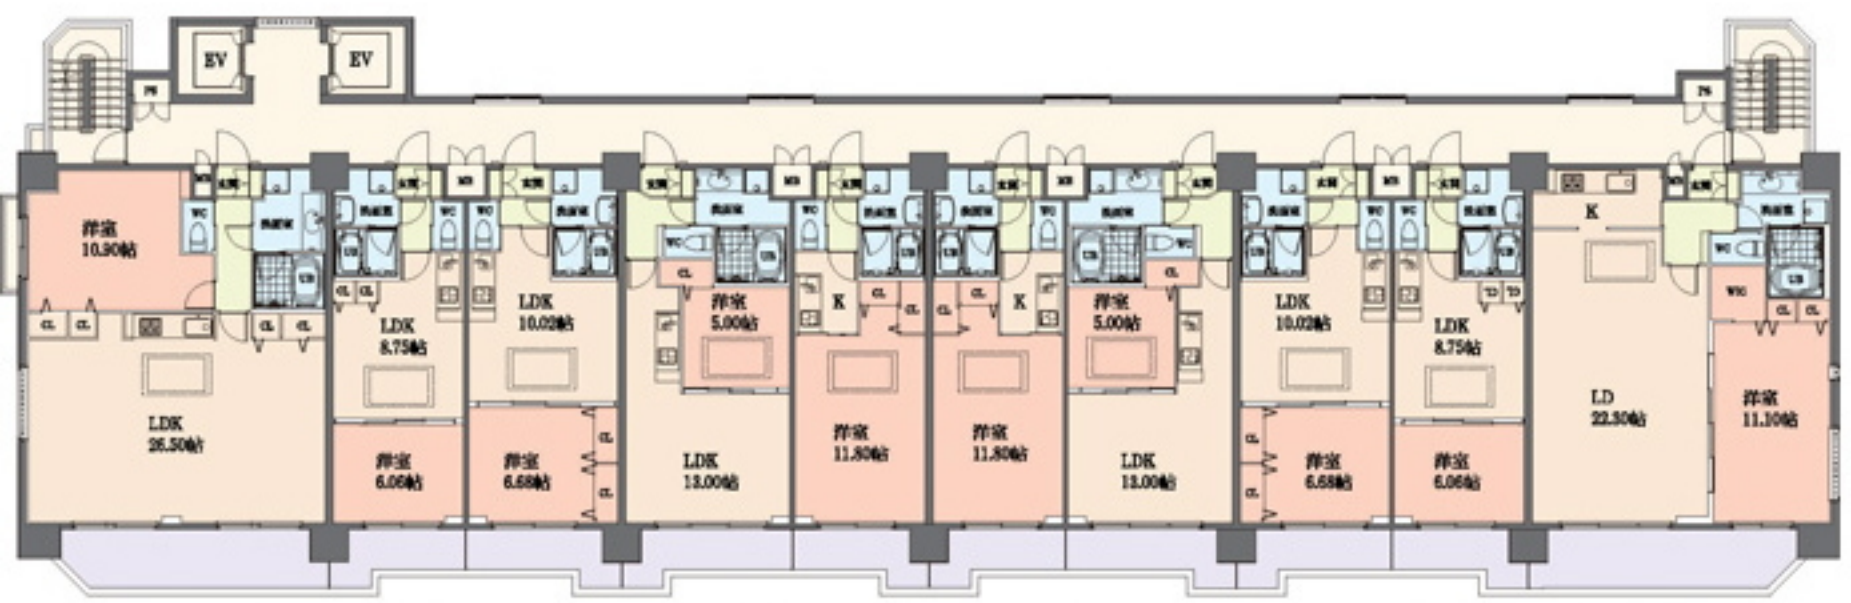

1401号～1501号 専用使用面積 89.96㎡	1402号～1502号 専用使用面積 39.12㎡	1403号～1503号 専用使用面積 44.47㎡	1404号～1504号 専用使用面積 48.75㎡	1405号～1505号 専用使用面積 39.12㎡	1406号～1506号 専用使用面積 39.12㎡	1407号～1507号 専用使用面積 48.75㎡	1408号～1508号 専用使用面積 44.47㎡	1409号～1509号 専用使用面積 39.12㎡	1410号～1510号 専用使用面積 88.71㎡
---------------------------------	---------------------------------	---------------------------------	---------------------------------	---------------------------------	---------------------------------	---------------------------------	---------------------------------	---------------------------------	---------------------------------

□ 最上階のみトップライト(天窗)